



1ste VERDIEPING

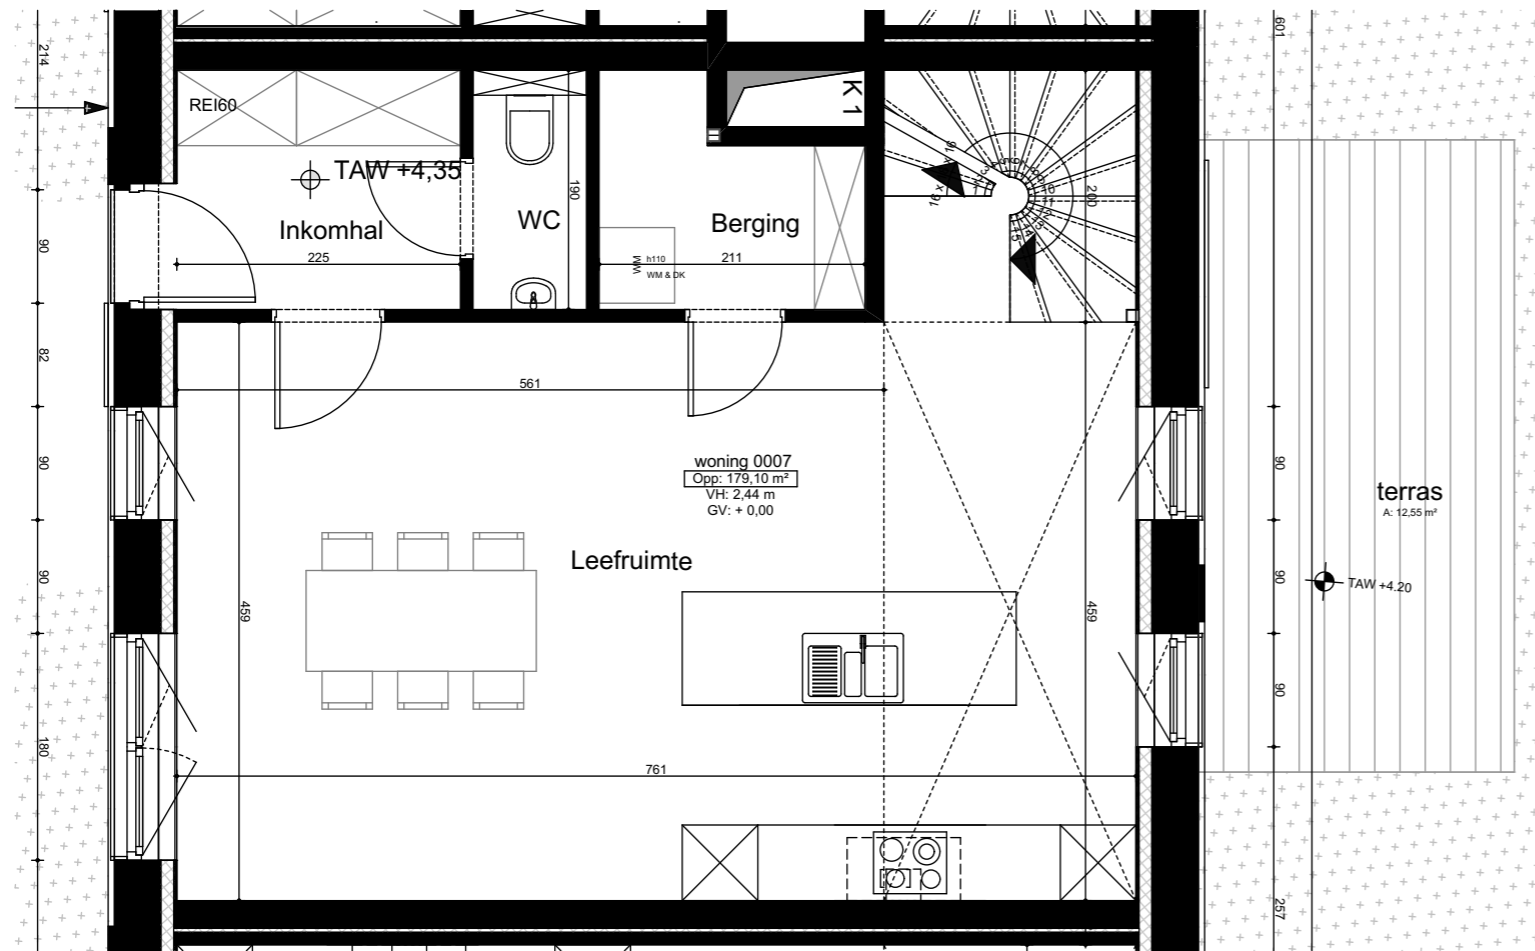

GELIJKVLOERS

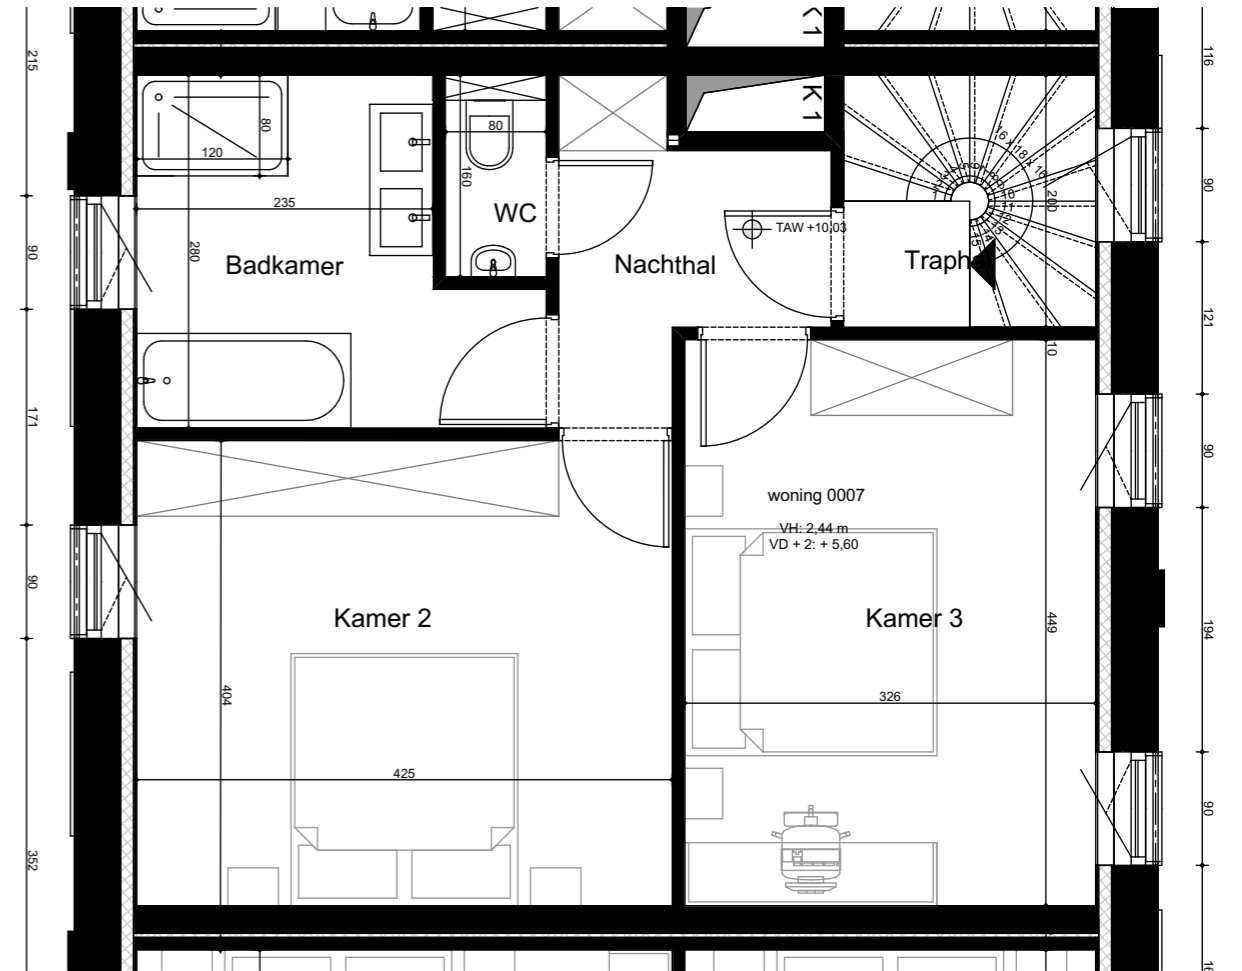

2de VERDIEPING



VILLA KARMEEL
Blankenbergse

WONING : 00-0.7

De bouwpromotor behoudt het recht wijzigingen aan te brengen aan deze plannen, opgelegd door de bevoegde autoriteiten of door de regels van de kunst. Alle afmetingen dienen ter plaatse opgemeten te worden. Afwijkingen in maat ten opzichte van de plannen zijn mogelijk en zijn geen voorwerp voor prijsherzieningen. Het getoonde meubilair is enkel ter illustratie. Voor het meubilair ingebrepen in de prijs geldt enkel het verkoopslastenboek. De indeling van de keukens en de badkamers wordt enkel ter illustratie meegedeeld. De op plan vermelde oppervlakte van de woning is de bruto oppervlakte.



schaal : 1-60

datum : 29-06-2020